

MINISTERO DELLE COMUNICAZIONI

FERROVIE DELLO STATO

COMPARTIMENTO DI VENEZIA

SEZIONE LAVORI DI VENEZIA

LINEA
MESTRE - TRENTO

FERMATA
DI POVE - CAMPESE


FABBRICATO VIAGGIATORI

PIANTA PROSPETTO SEZIONE


Scala 1:100

FERMATA DI POVE - CAMPESE


PIANTA del PIANOTERRA

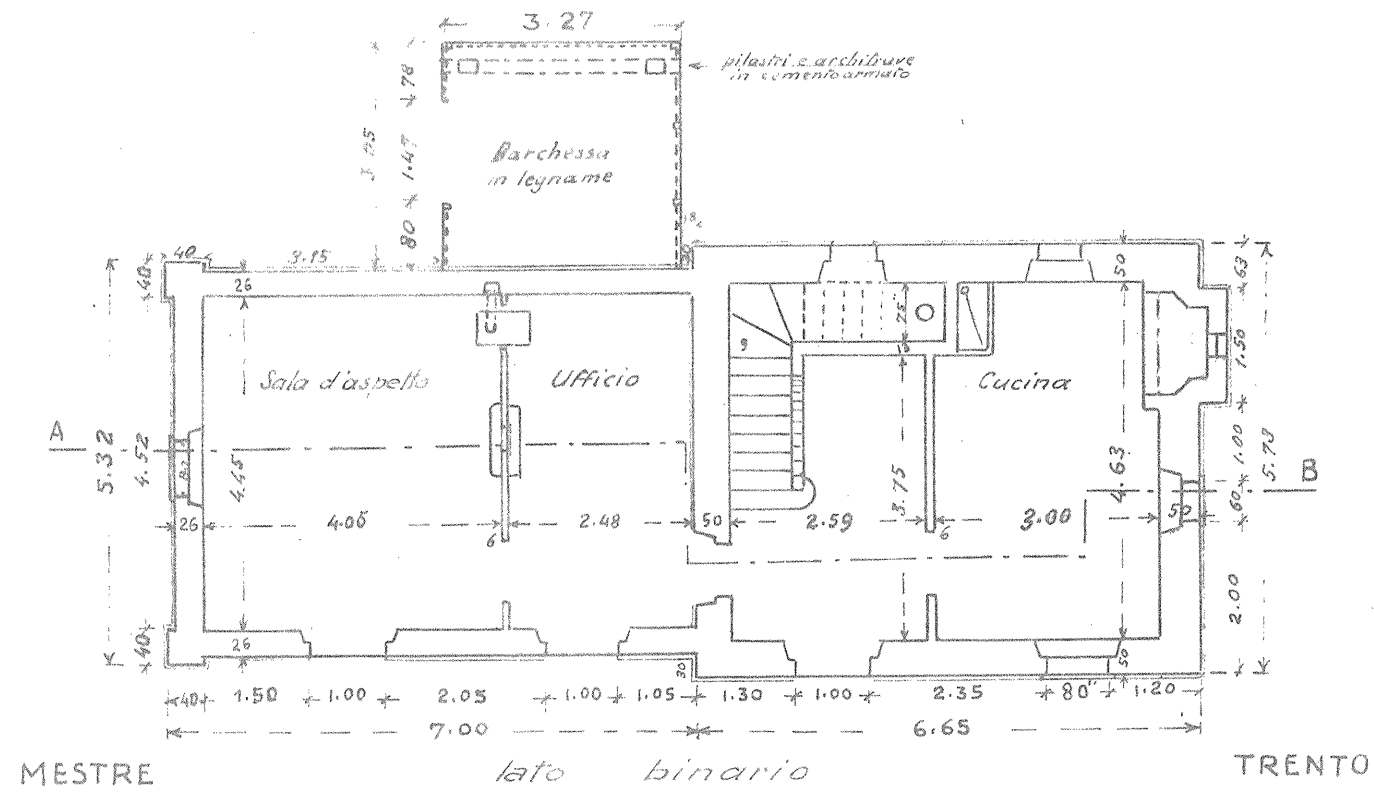

PROSPETTO VERSO FERROVIA

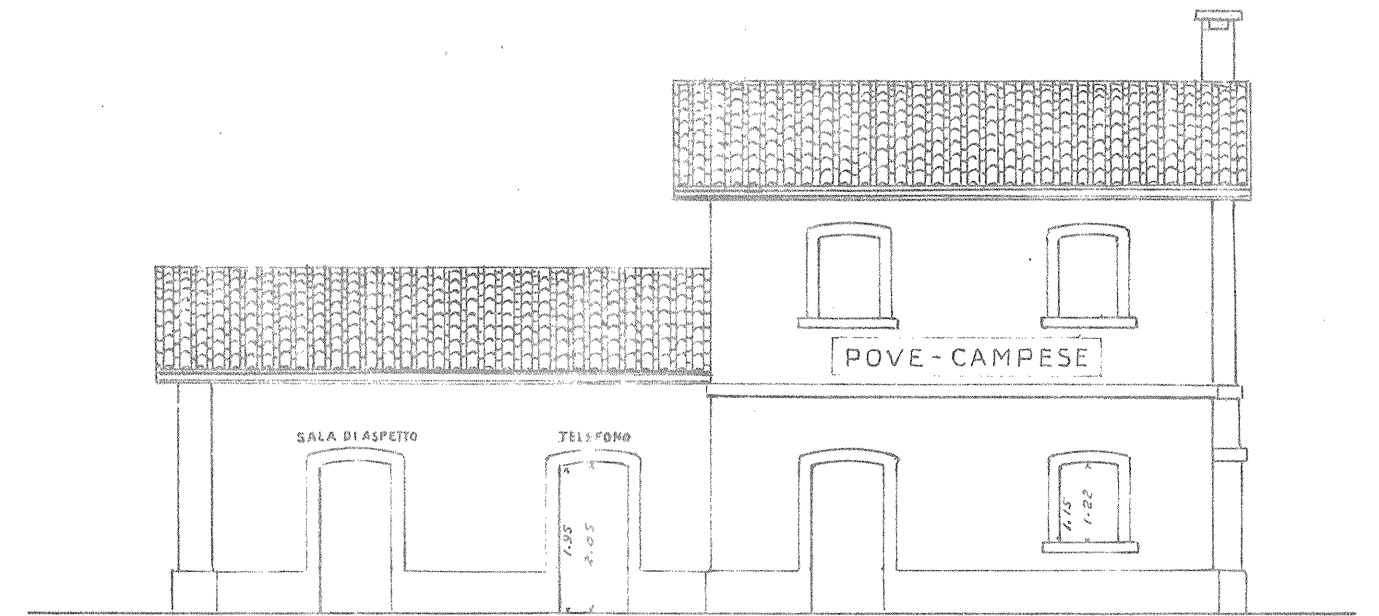

PIANO SUPERIORE

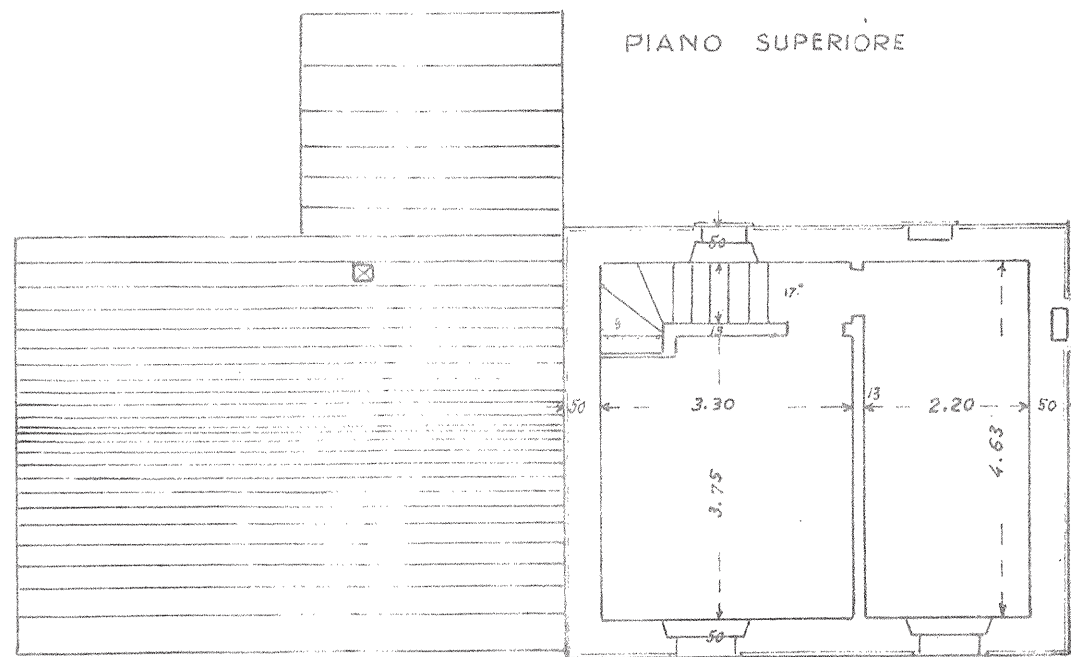

Scala 1:100

SEZIONE LONGITUDINALE A-B

